


North Elevation ▽

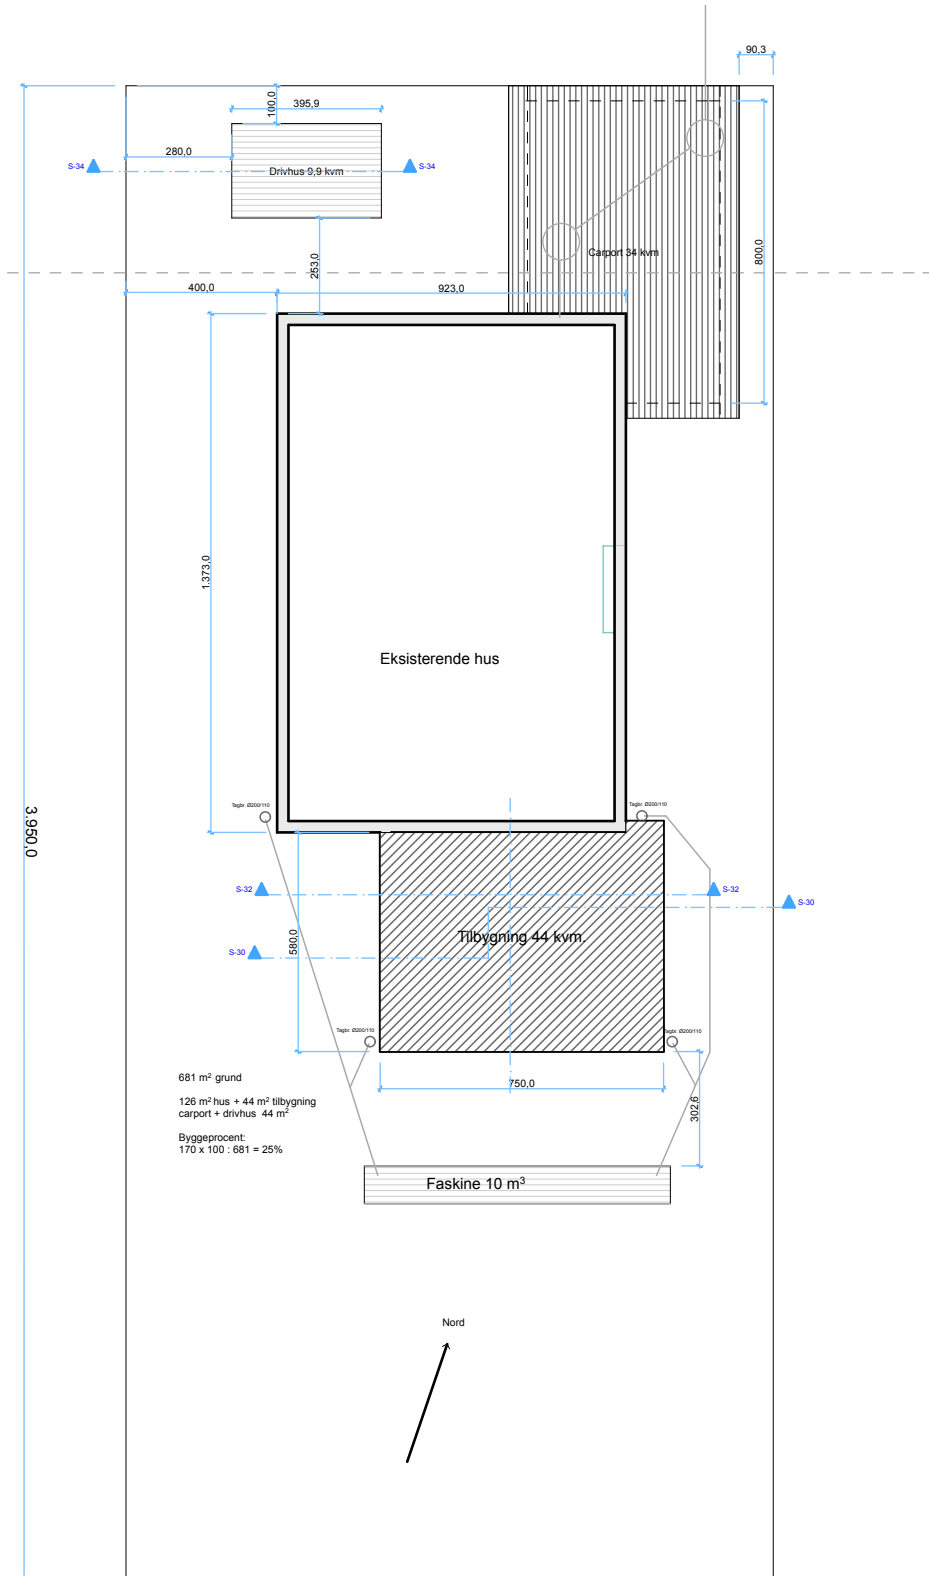

-1.

Fundament

1:200



CVR. nr. 33 72 70 11

Ole Klokkersvej 3A
 2770 Kastrup
 27505610
 pf@byggedesign.dk

Adresse Hundslundvej 29
 Postnr. 2770 Kastrup

Tegning Situationsplan
 Målestok 1:200
 Udgave 06
 Slutdato 22-08-2018