



0. Ground Floor 1:100

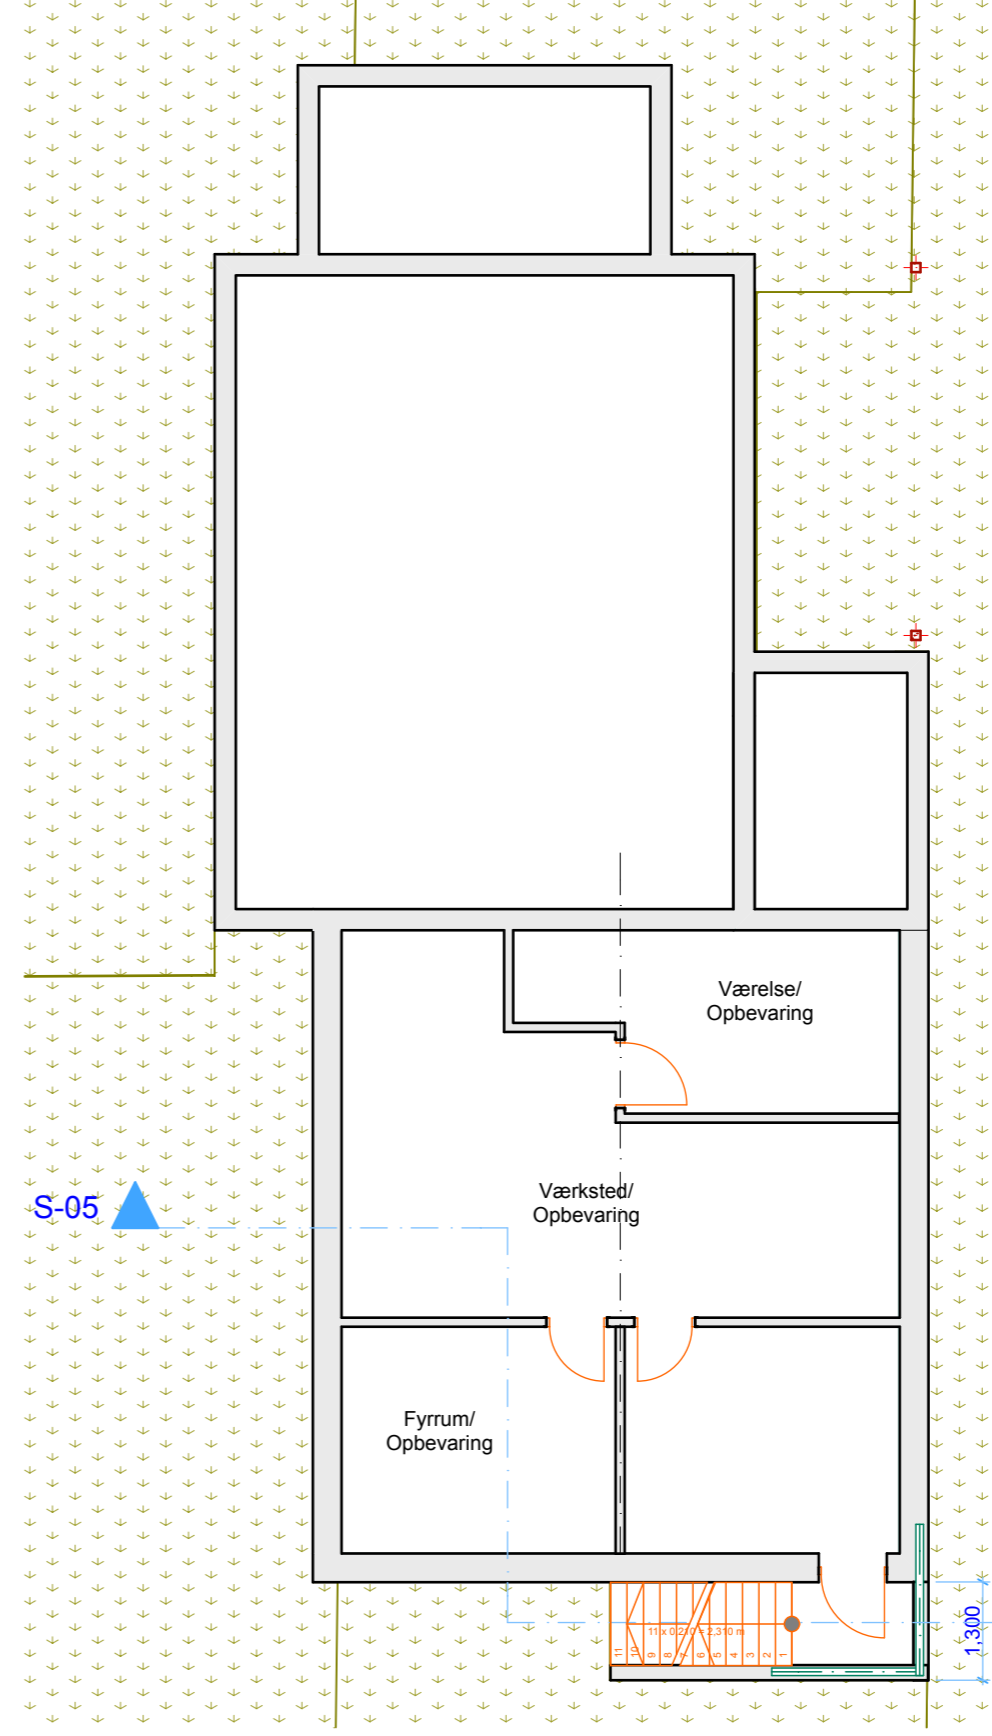

-1. Fundament 1:100

CVR. nr. 33 72 70 11 pf@byggedesign.dk	Ole Klokkersvej 3A 2770 Kastrup 24625610	Adresse Postnr.	 2950 Vedbæk	Tegning	Stue/ kælderplan
				Målestok	1:100
				Udgave	05
				Slutdato	12-09-2015