


S-30

Building Section

1:75

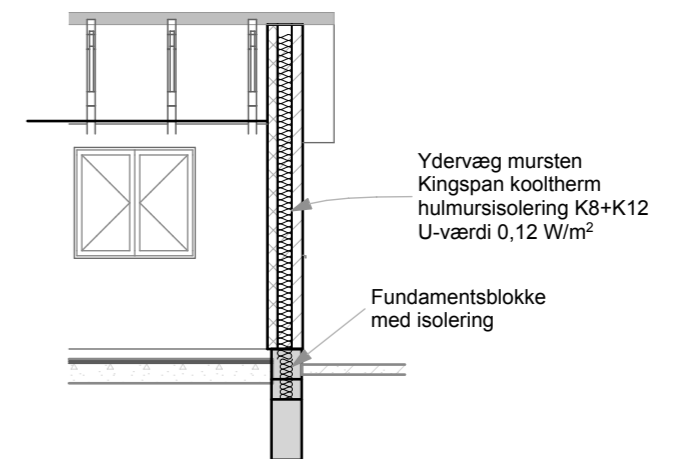


S-32

Building Section

1:75

CVR. nr. 33 72 70 11

Ole Klokkersvej 3A  
 2770 Kastrup  
 24625610  
 pf@byggedesign.dk

Adresse   
 Postnr. 2650 hvidovre

Tegning Snit  
 Målestok 1:75  
 Udgave 04  
 Slutdato 30-04-2017