


S-32

Building Section

1:100

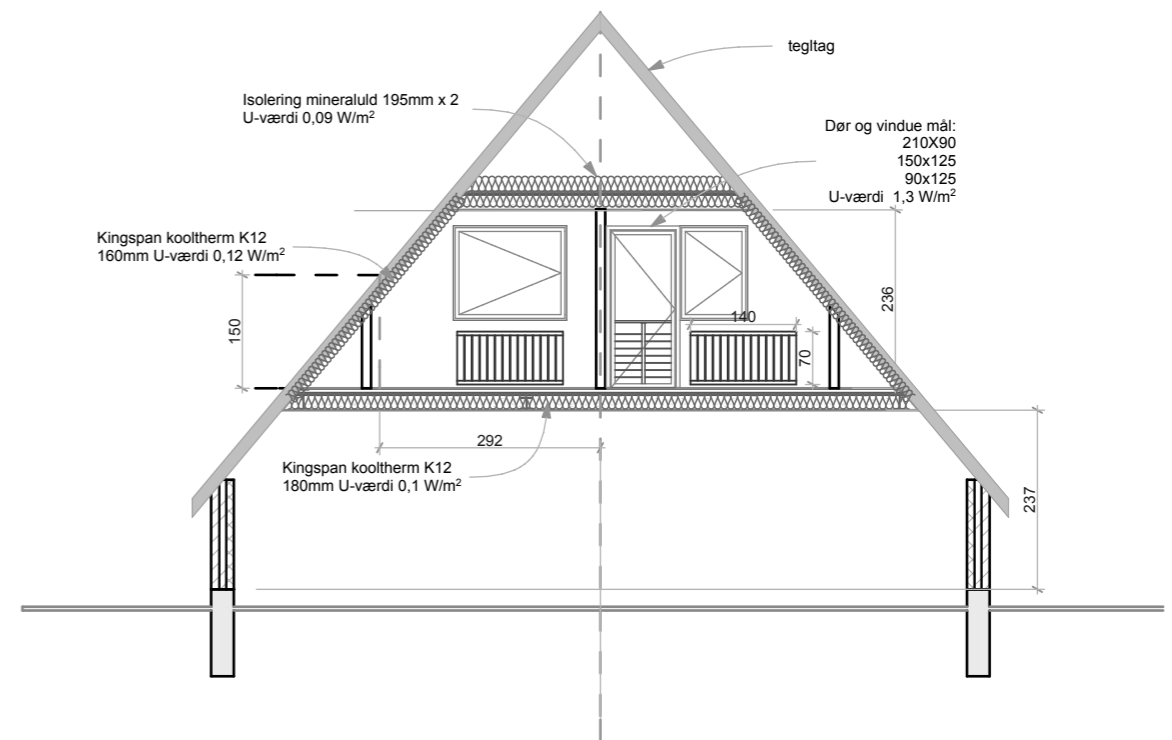

S-30

Building Section

1:100

Ole Klokkersvej 3A  
2770 Kastrup  
24625610  
pf@byggedesign.dk

Adresse   
Postnr. 2770 Kastrup

Tegning Snit S-30 / S-32  
Målestok 1:100  
Udgave 01  
Slutdato 29-03-2017

CVR. nr. 33 72 70 11