


S-32

S-32

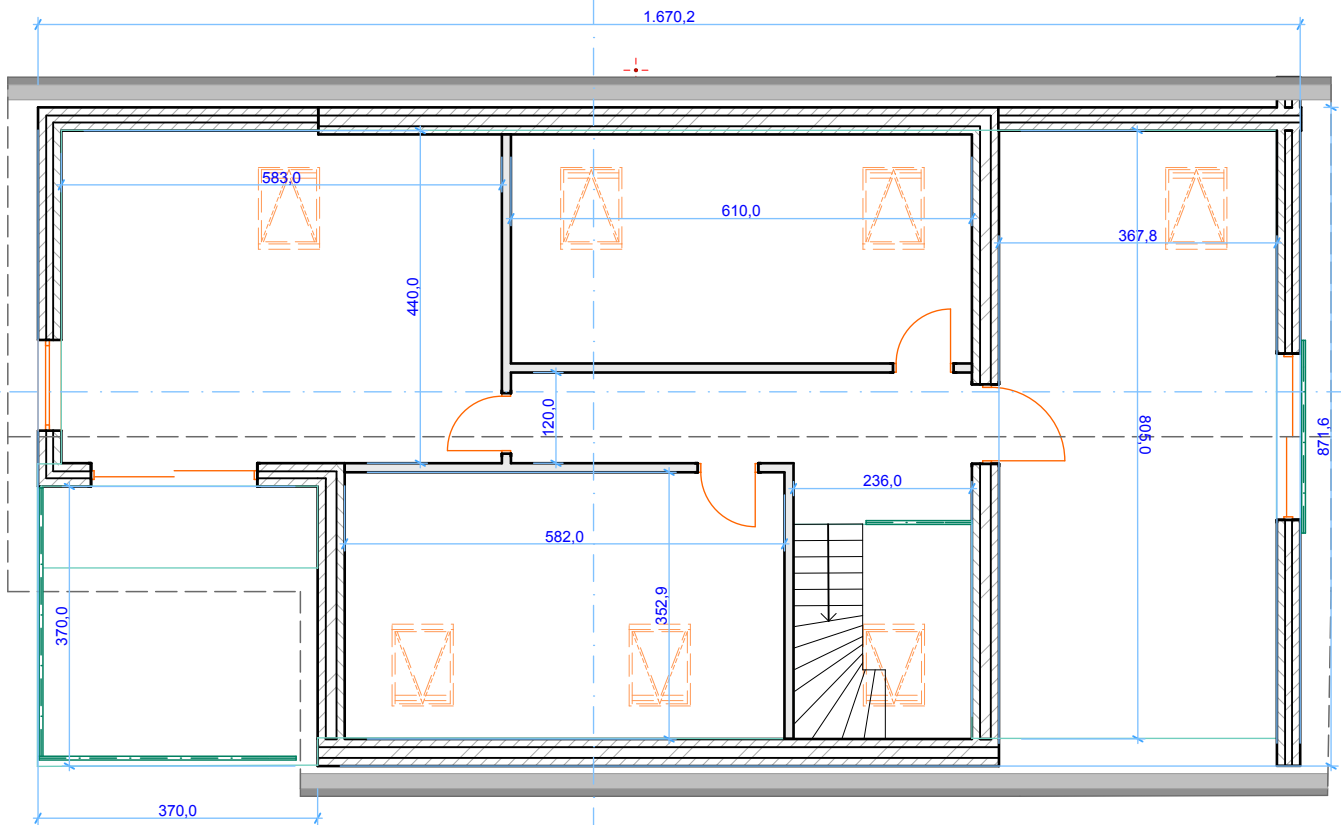

1.

1. sal

1:100

Ole Klokkersvej 3A  
 2770 Kastrup  
 24625610  
 pf@byggedesign.dk

Adresse ~~XXXXXXXXXXXX~~  
 Postnr. 2770 Kastrup

Tegning Plan 1.sal  
 Målestok 1:100  
 Udgave 03  
 Slutdato 14-10-2016

CVR. nr. 33 72 70 11