



0. Stueplan 1:100

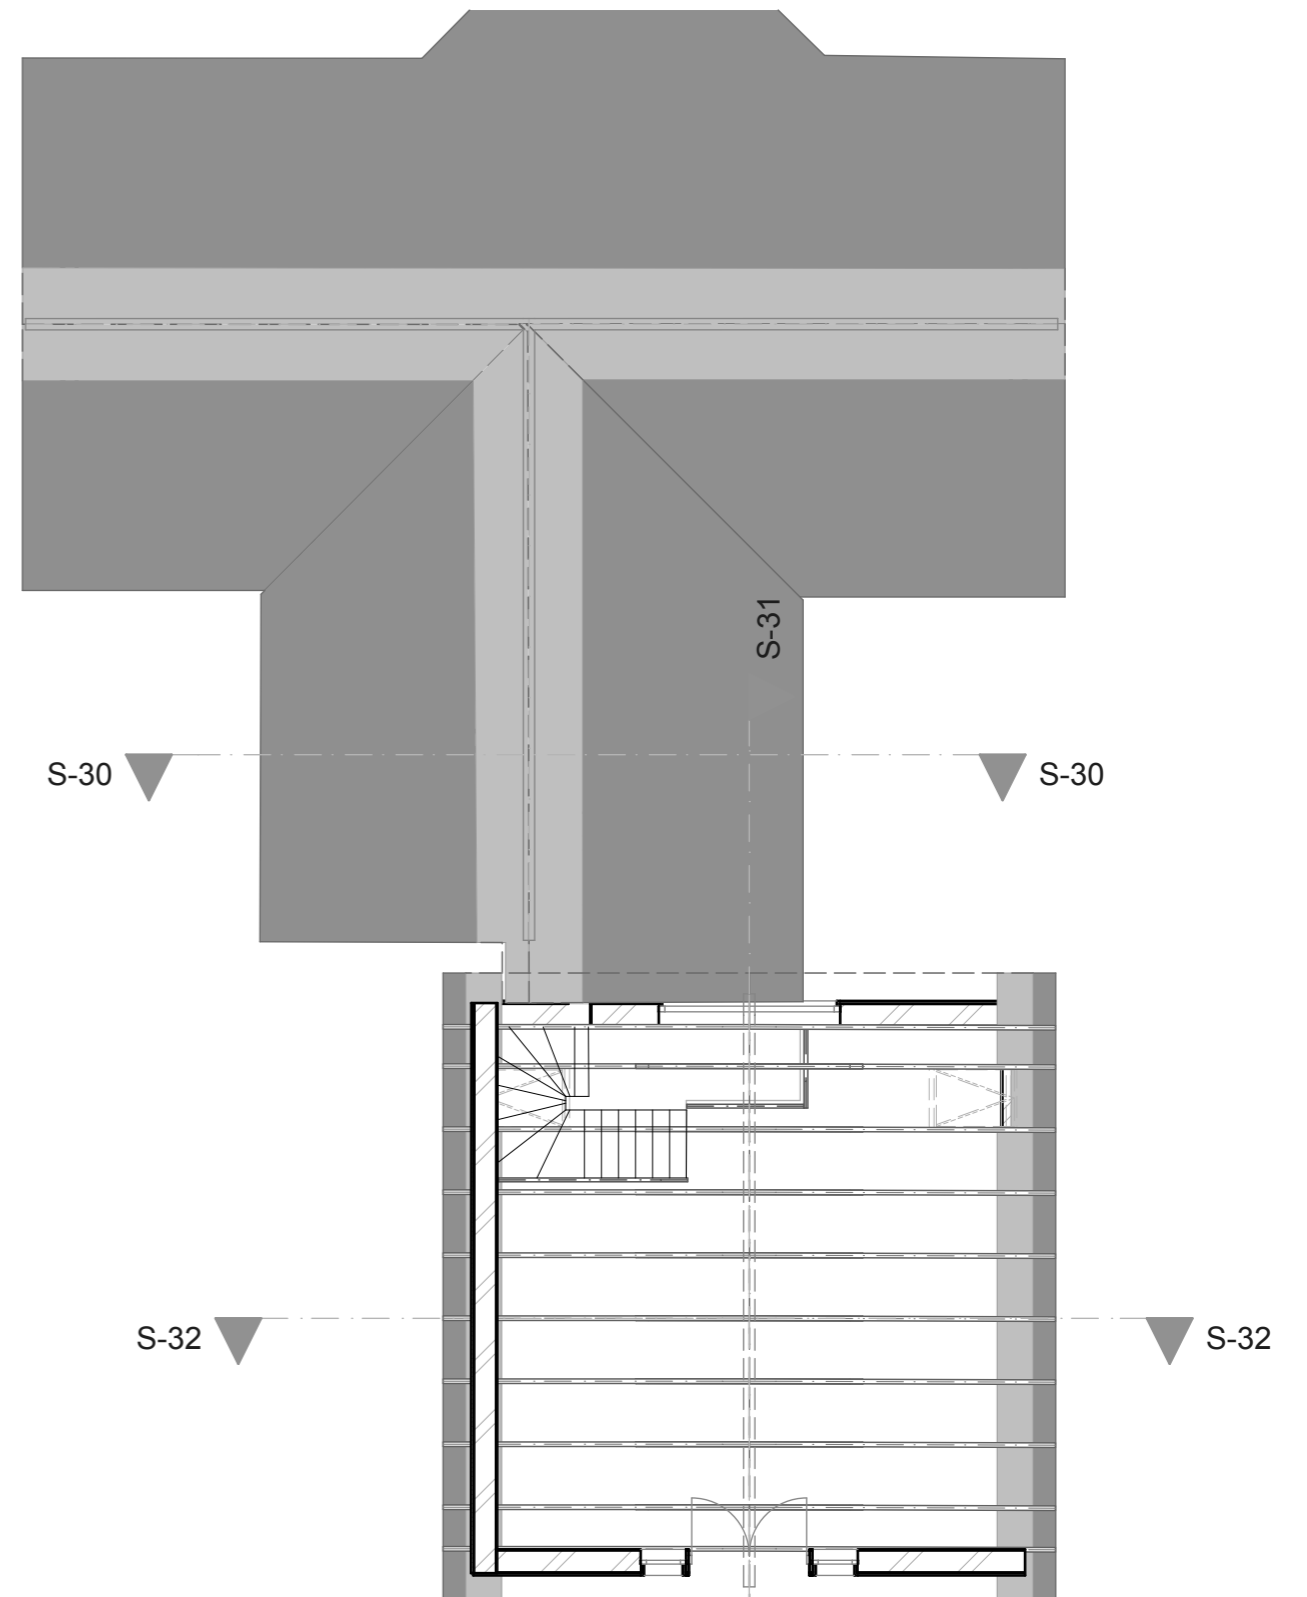

1. 1.sal 1:100

	Ole Klokkersvej 3A	Adresse <del>XXXXXXXXXXXX</del>	Tegning	Stue / 1.sal
	2770 Kastrup	Postnr. 2670 Greve	Målestok	1:100
	24625610		Udgave	03
	pf@byggedesign.dk		Slutdato	10-10-2016
CVR. nr. 33 72 70 11				