


2.

Mellempjan

1:100

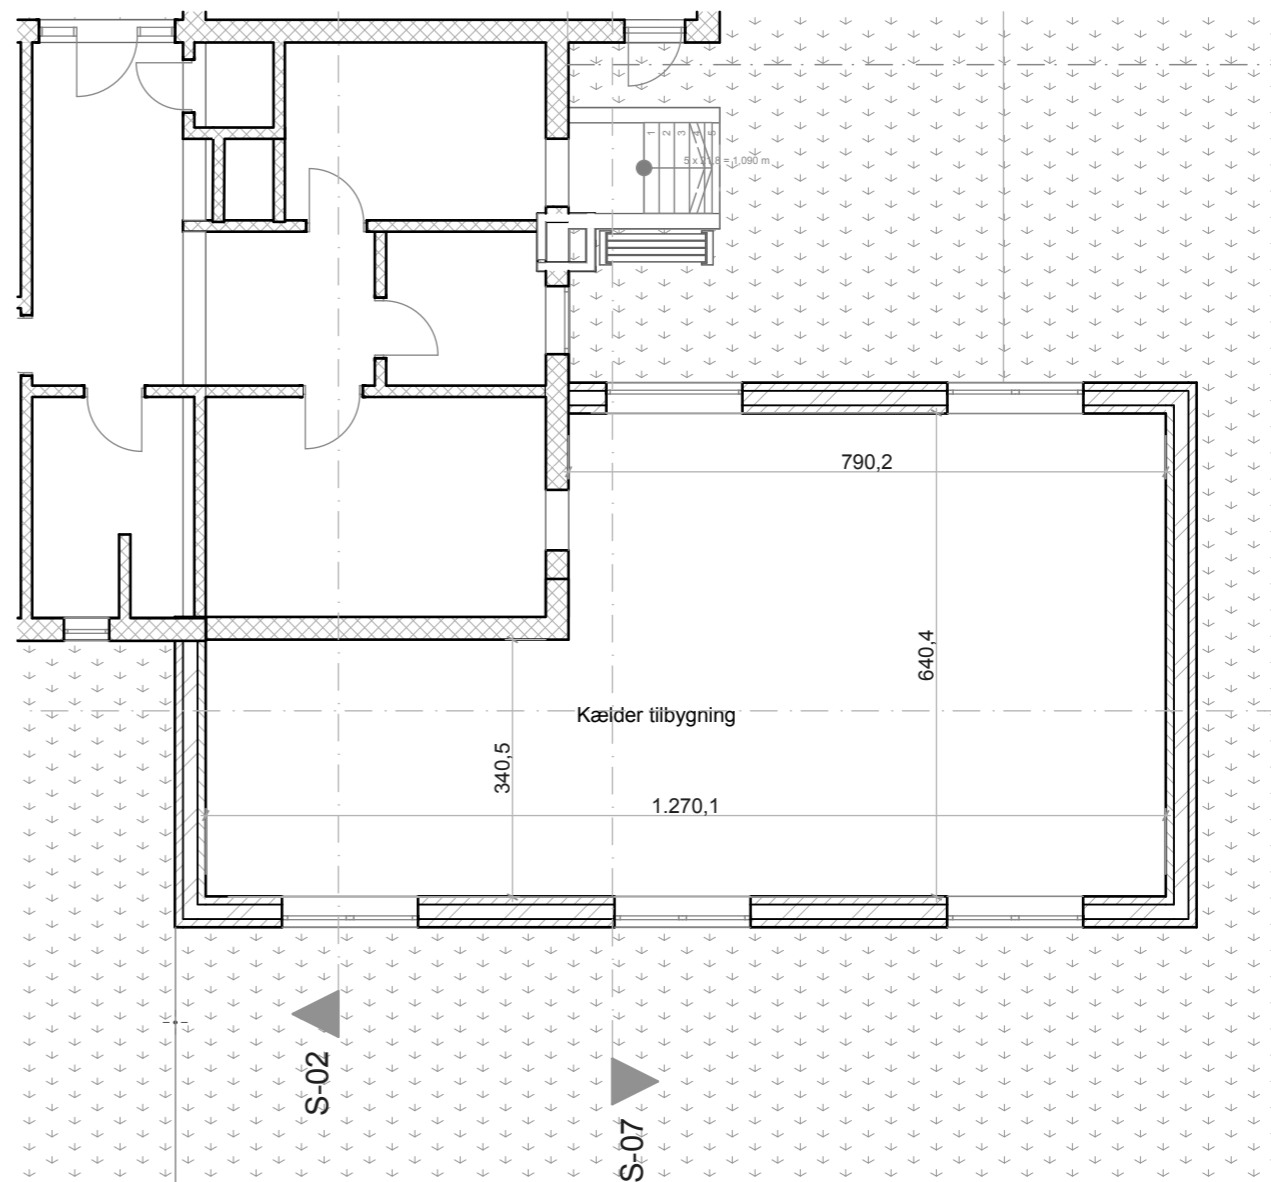

0.

Kælder

1:100

Tegning: Kælder, Mellempjan
Målestok: 1:100
Udgave:
Slutdato: 17-03-2015

Adresse: XXXXXXXX
Hillerød

Matrikel nr.



Ole Klokkersvej 3A
2770 Kastrup
Tlf. 27505610
pf@byggedesign.dk